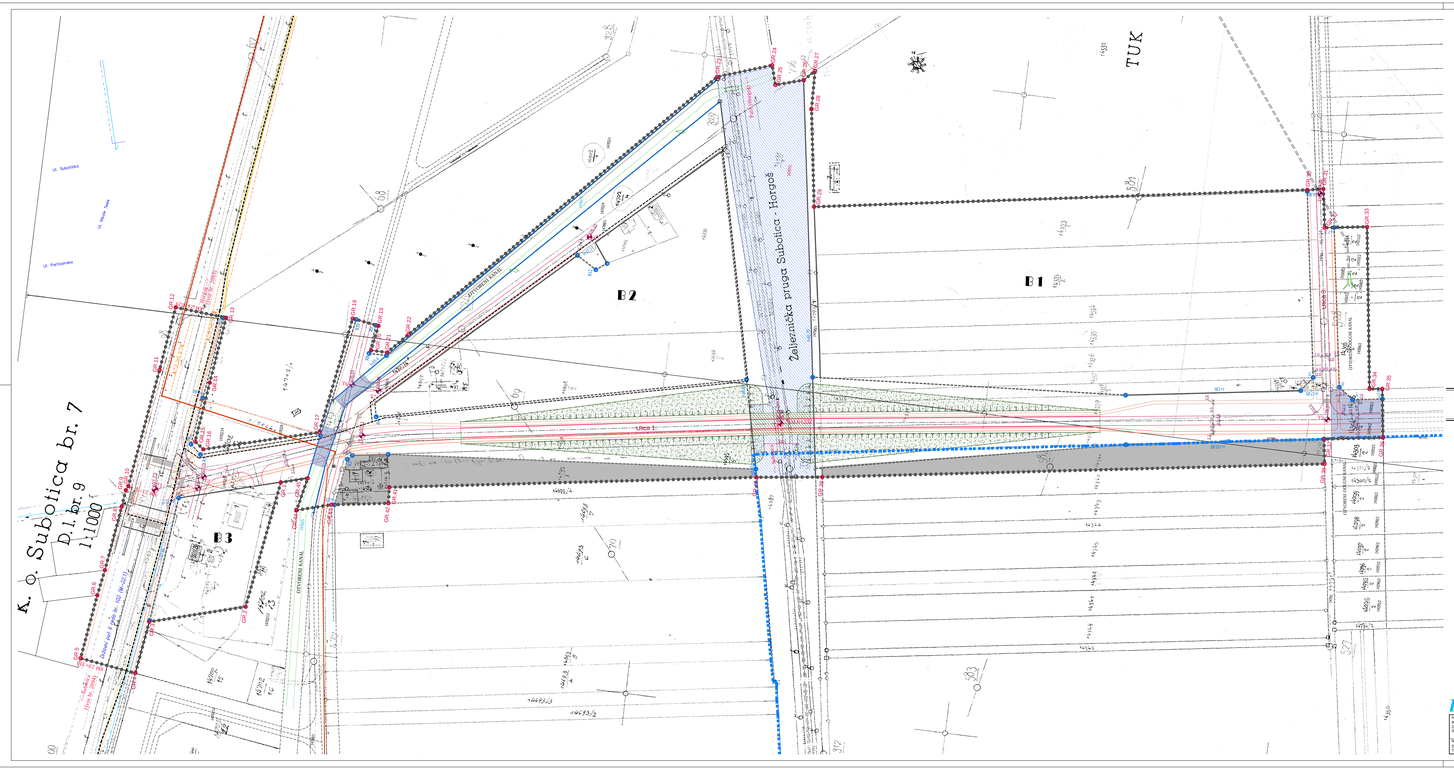

Koordinate tačke planiranih regulacionih linija

R1	403143.555	107358.281
R2	403150.699	107358.607
R3	403154.061	107236.658
R4	403189.132	107218.550
R5	403309.536	106500.453
R6	403304.597	106479.433
R7	403296.311	106467.848
R8	403288.025	106467.848
R9	403280.019	107225.581
R10	403262.668	107243.360
R11	403251.301	107345.605

Koordinate temenih taj aka
planiranog kolovoza

T1	403112.18	107381.86
T2	403126.62	107345.58
T3	403173.58	107227.59
T4	403222.98	106906.13
T5	403278.34	106485.41
T6	403212.07	107240.08
T7	403209.71	107219.17
T8	403348.58	107071.95
T9	403451.78	106512.59

NACRT PLANA DETALJNE REGULACIJE
ZA PROŠIRENJE KOMPLEKSA ZOOLOŠKOG VRTA NA PALIĆU

LEGENDA:

- GRANICA OBUHVATA PLANA
- GR.1 PRELOMNA TAČKA GRANICE OBUHVATA PLANA
- +T1 PRELOMNE TAČKE OSOVINE KOLOVOZA
- **B1** BROJ BLOKA

* POVRŠINE JAVNE NAMENE

- POSTOJEĆE SAOBRAĆAJNICE
- PLANIRANE KOLOVOZ
- PLANIRANI TROTOAR
- PLANIRANE BICIKLISTIČKE STAZE
- PLANIRANE REGULACIONE LINIJE PO POSTOJEĆIM MEĐNIM LINIJAMA
- PLANIRANE REGULACIONE LINIJE
- PLANIRANO ZAGRAĐIVANJE OTVORENOG KANALA

* VODOVODNA I KANALIZACIONA MREŽA

- PLANIRANA KANALIZACIJA ZA POVEZ PALIĆ - SUBOTICA
- POSTOJEĆA TRASA VODOVODA
- PLANIRANA TRASA VODOVODA

ZAVOD ZA URBANIZAM SUBOTICA

Naziv: PLAN DETALJNE REGULACIJE ZA PROŠIRENJE KOMPLEKSA ZOOLOŠKOG VRTA NA PALIĆU	Cilj: PLAN INFRASTRUKTURNE MREŽE	Odgovorni urbanista: PETAR ANDRIĆ, dipl.ing.arh.	Datum: 02/11.	Razmera: 1:1000
		Nacrt: BOŽNA DAVIDOVIĆ, dipl.ing.građ.		Broj: 55
Naručilac: GRADSKA SI ZEMANSKA UPRAVA SUBOTICA TRG REPUBLIKE BR.16, SUBOTICA		Saradnik: ANKA ŠUŠOK, dipl.geo.inf.		